

DIMOSTRAZIONE INVASO TEMPORANEO				
SUPERFICIE AMBITO D'INTERVENTO DA PROGETTO= 5.945 mq PENDENZA DI PROGETTO CONGOTA = 3 ‰				
VOLUME PICCOLI INVASI				
SUPERFICIE (mq)		VOLUME INVASATO (m³)		
0,5945		40,00 mc/ha		23,00 circa
TOTALE				23,00
TUBO IN CLS A BICCHIERE ø120 cm (Interno)				
SEZIONE (m²)		LUNGHEZZA (m)		VOLUME INVASATO (m³)
1-2		1,13 28,00		31,64
2-3		1,13 10,00+23,00		37,29
TOTALE		61,00		68,93
POZZETTI RINFORZATI CON DIMENSIONI INTERNE 100cm x 100cm				
LARGHEZZA INT. (m)		ALTEZZA INT.(m)		VOLUME INVASATO (m³)
1 1,00		1,00		1,00
TOTALE				1,00
RISERZIONATURA FOSSATO				
SEZIONE (m²)		LUNGHEZZA (m)		VOLUME INVASATO (m³)
3-4 (sez. A-A)		1,24 54,00		66,96
4-5 (sez. B-B)		2,69 20,00		53,80
5-6 (sez. C-C)		1,23 82,50		101,47
TOTALE		156,50		222,23
VOLUME TOTALE DI INVASO TEMPORANEO = 23,00+68,93+1+222,23= 315,16mc				

COMUNE DI NOVENTA PADOVANA

PROVINCIA DI PADOVA

Progetto di:
LOTTIZZAZIONE - P.U.A. z.l.o. C2/6
via A. Canova (laterale di via Cellini)

Disegnazione grafica:
STATO DI PROGETTO:
RETE ACQUE BIANCHE-INVARIANZA IDRAULICA

Scala elaborati:
1:200

GIURIOLO MARIA

GIURIOLO PATRIZIA

SILVESTRI ANTONIO

TISATO NICOLETTA

PROMENADE DUE S.R.L.

Tratita n. c:

4

DATA: APRILE 2016

Progettista:
Ing. Marco Franceschini

Aggiornamenti:
SETTEMBRE 2016



Tratita n. c:

Tratita n. c:


Bozza: Tracolla: Progetto: Generale: C2- 50071 Noventa Padovana (PD) - Tel. 049.932086 - e-mail: info@promenade.it

Revisione grafica e controllo del sito di Roberto Biondini S.C. Noventa Padovana (PD) - 20077 Noventa Padovana (PD)


Autore del progetto: Promenade Due S.R.L. - Via S. Maria Maddalena 10 - 35100 Padova (PD) - Tel. 049.2721111 - e-mail: info@promenade.it

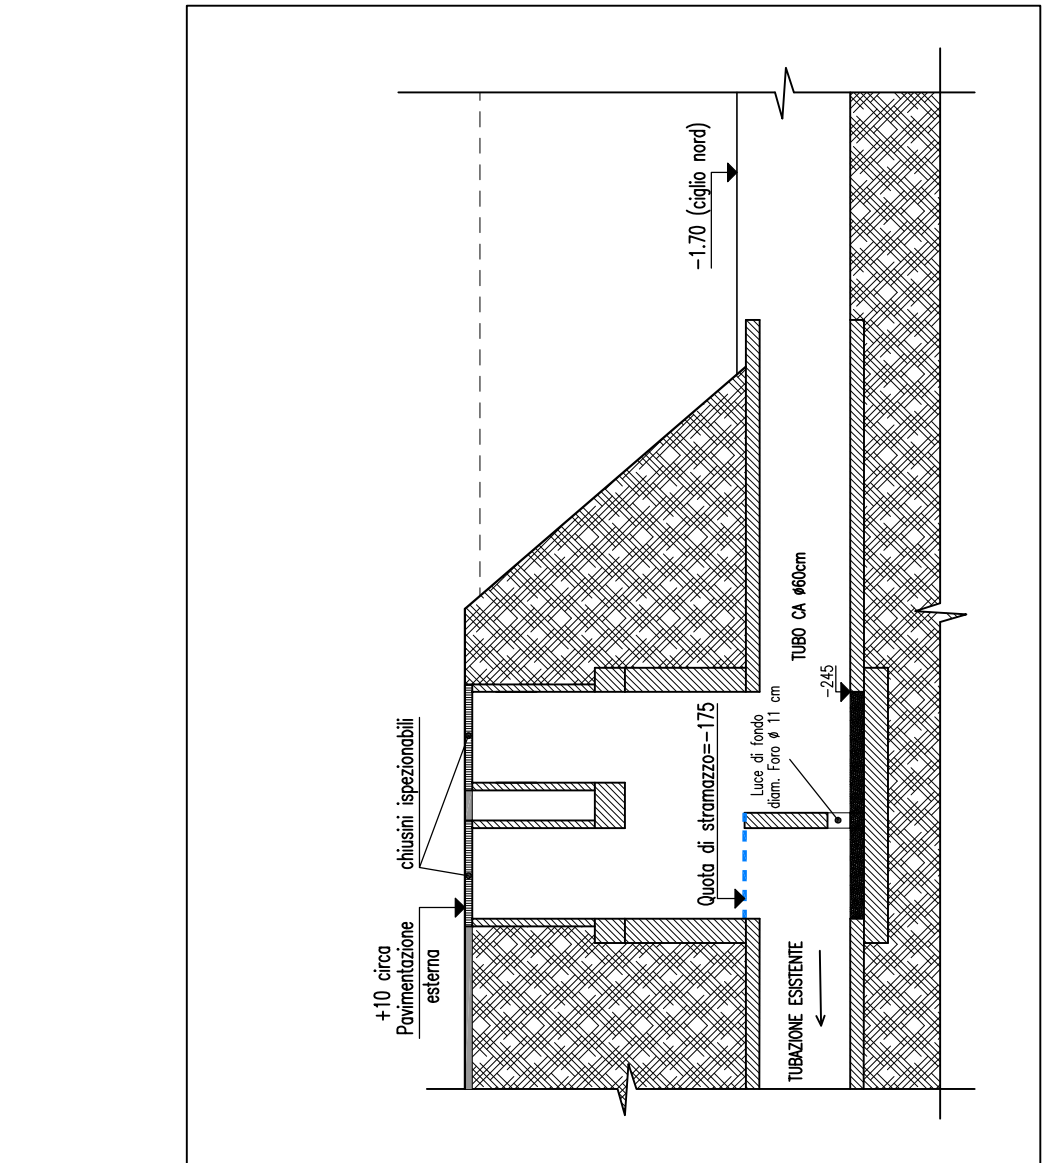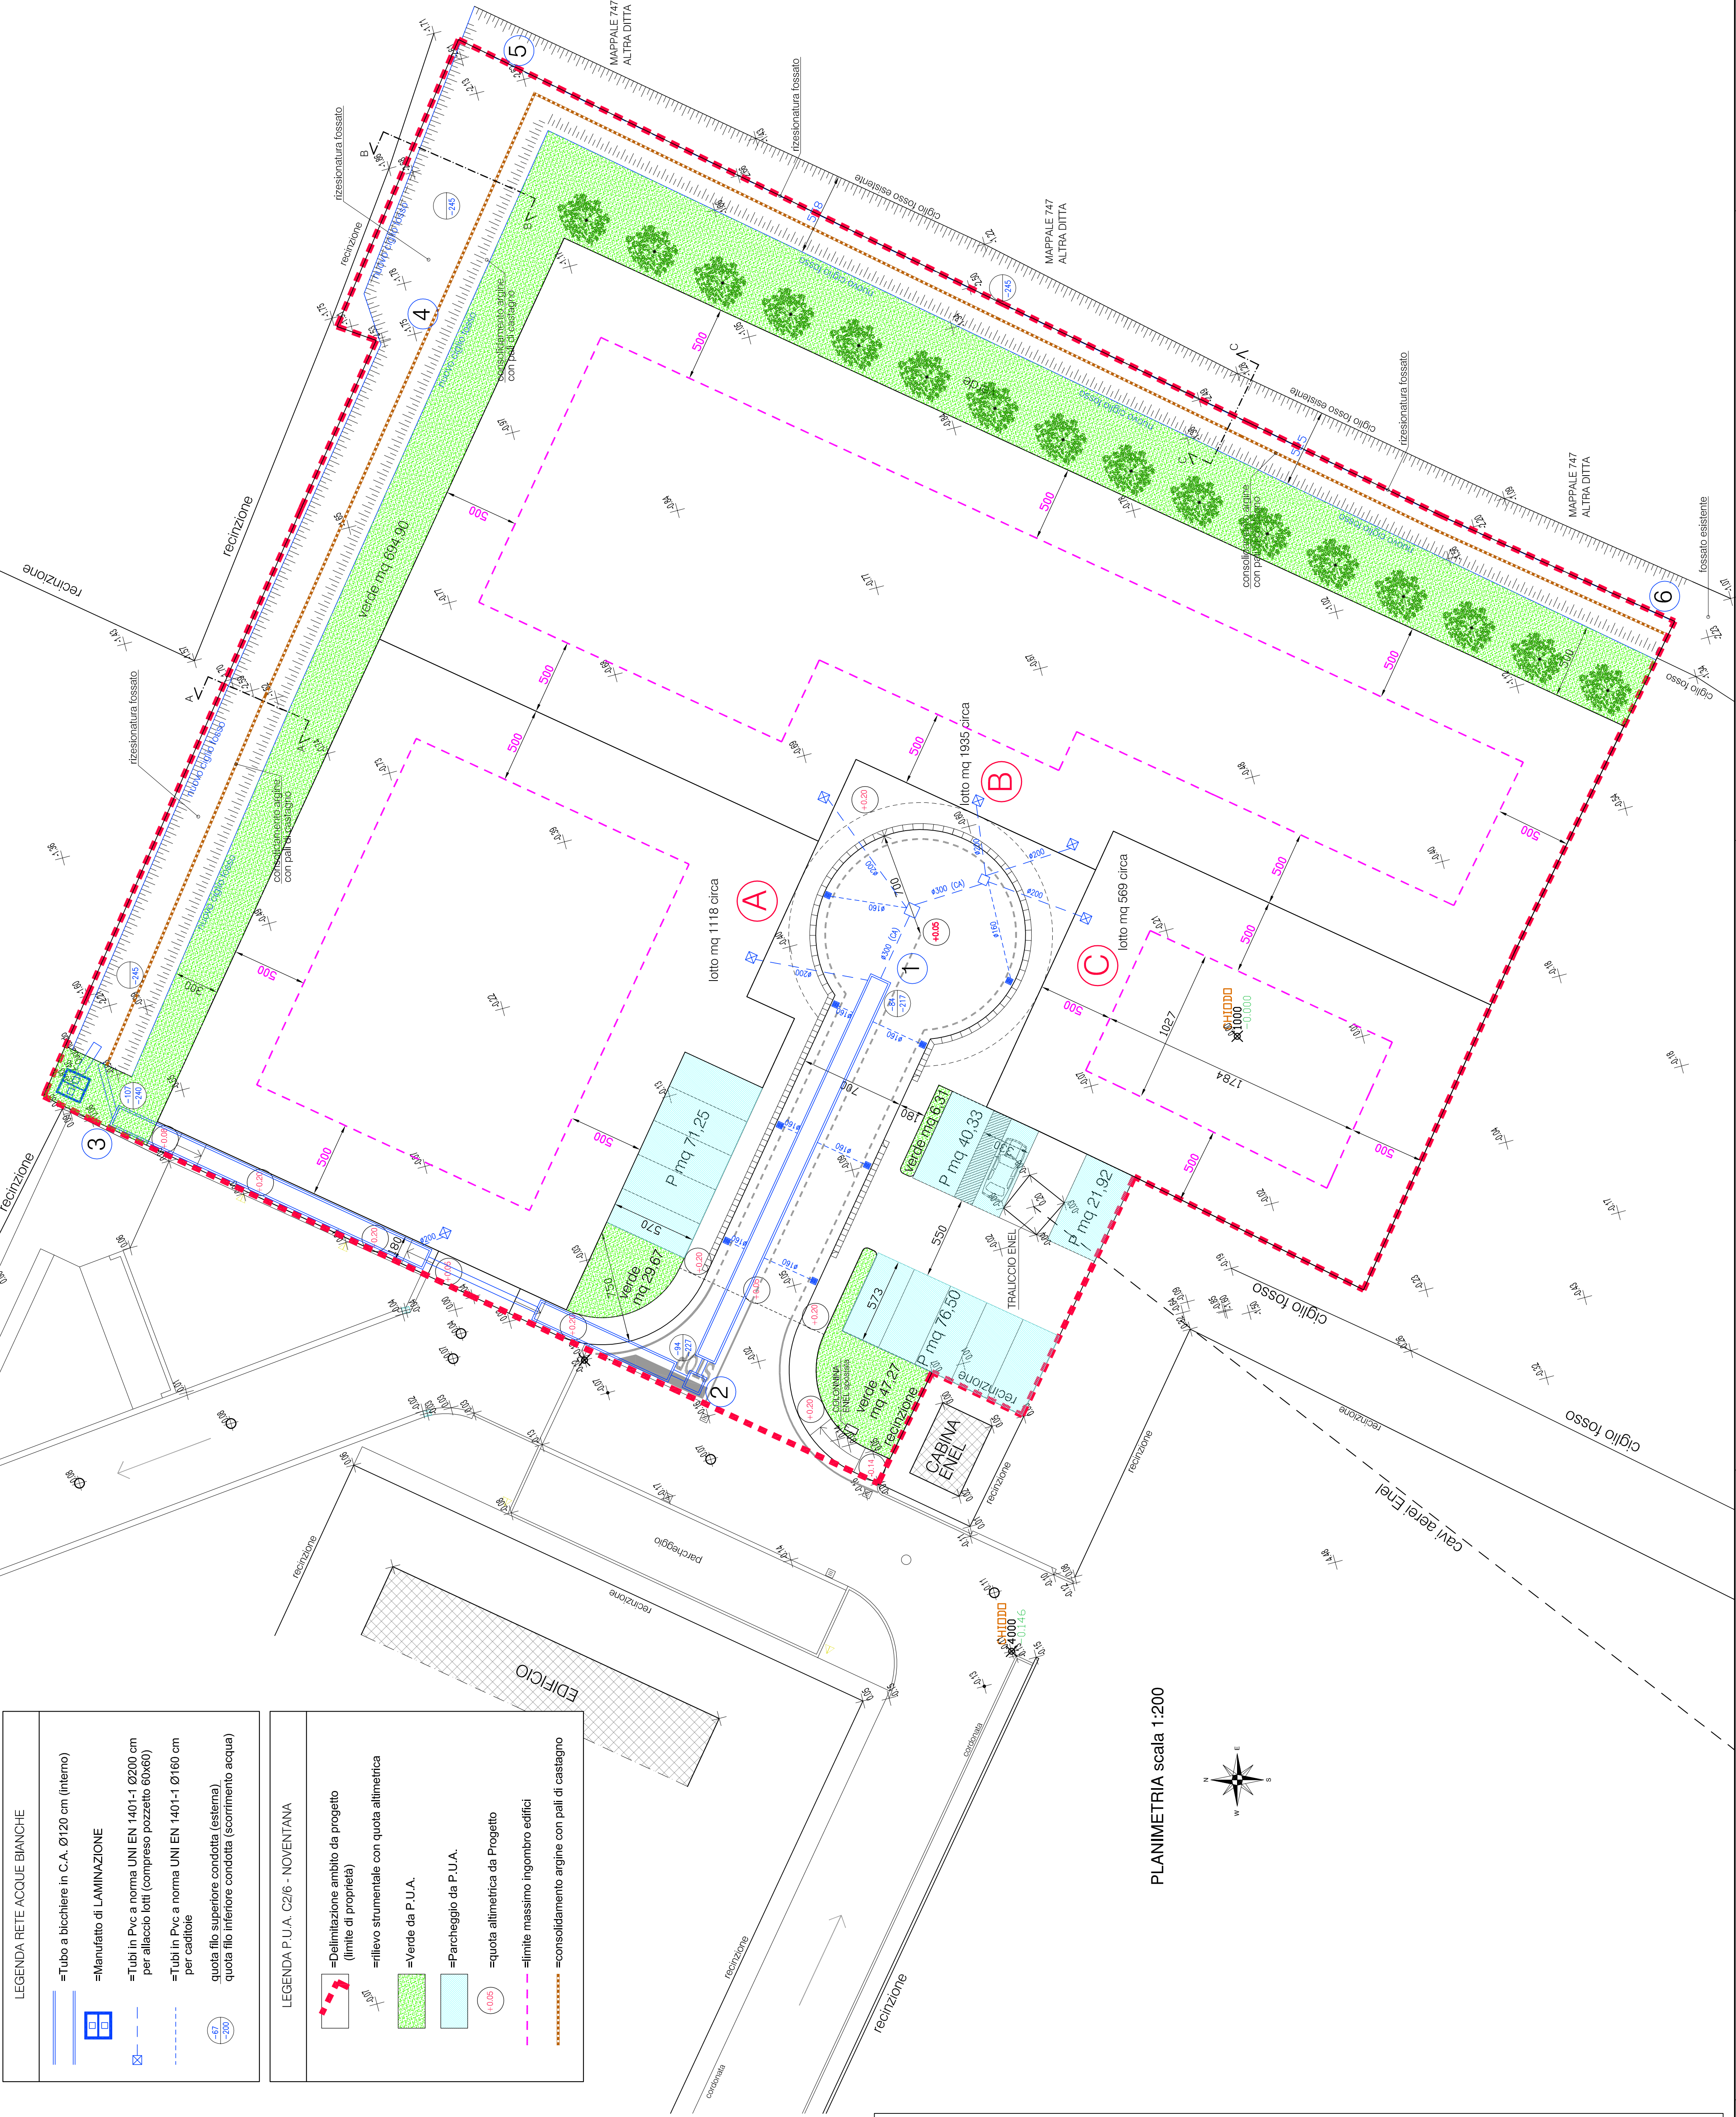


PARTICOLARE MANIFATTO DI CONTROLLO scala 1:50

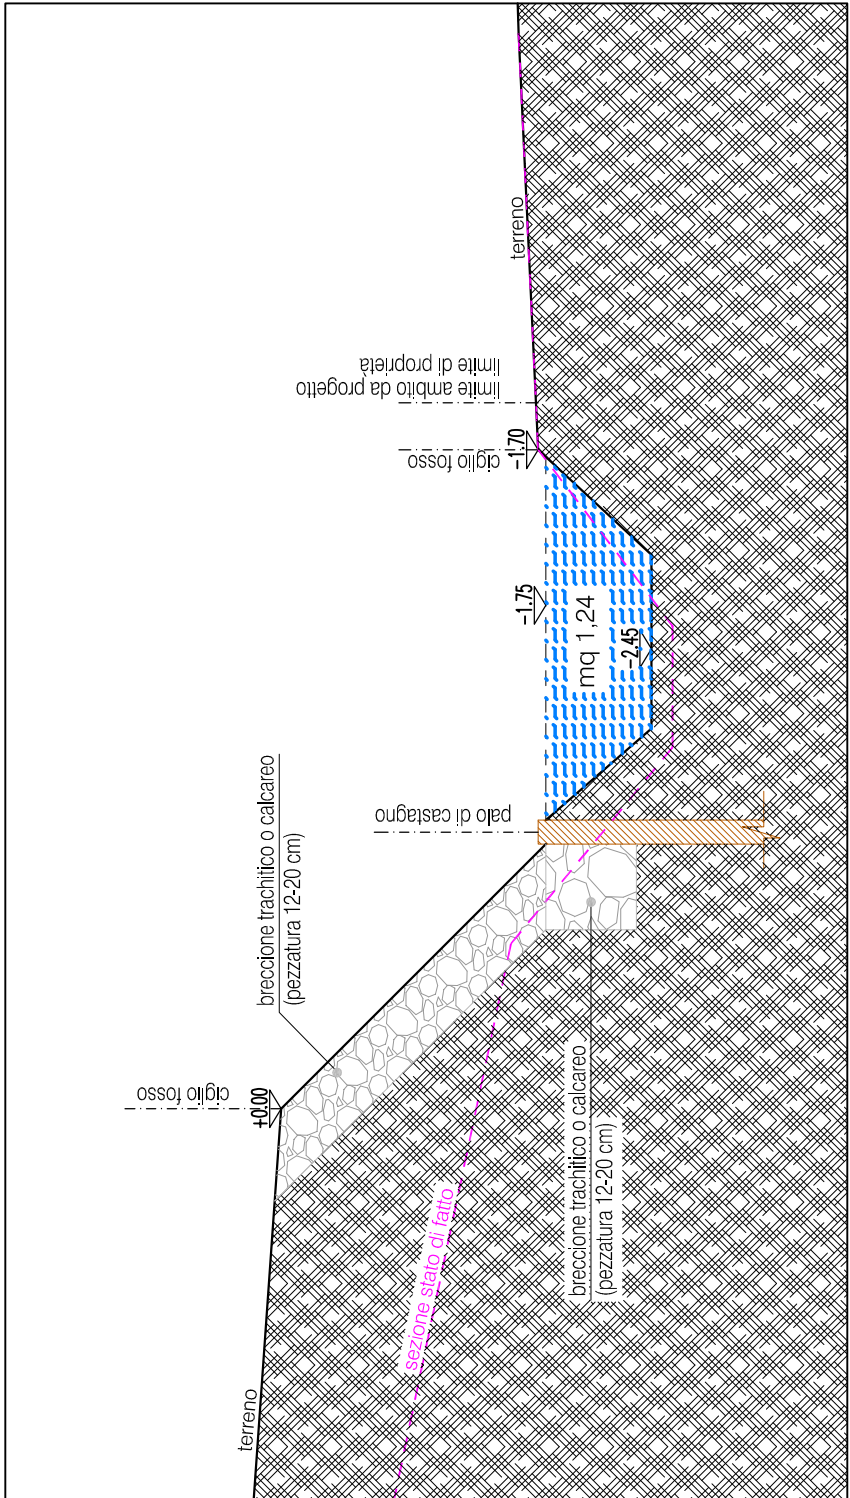

Stato di progetto: sezione A-A scala 1:50

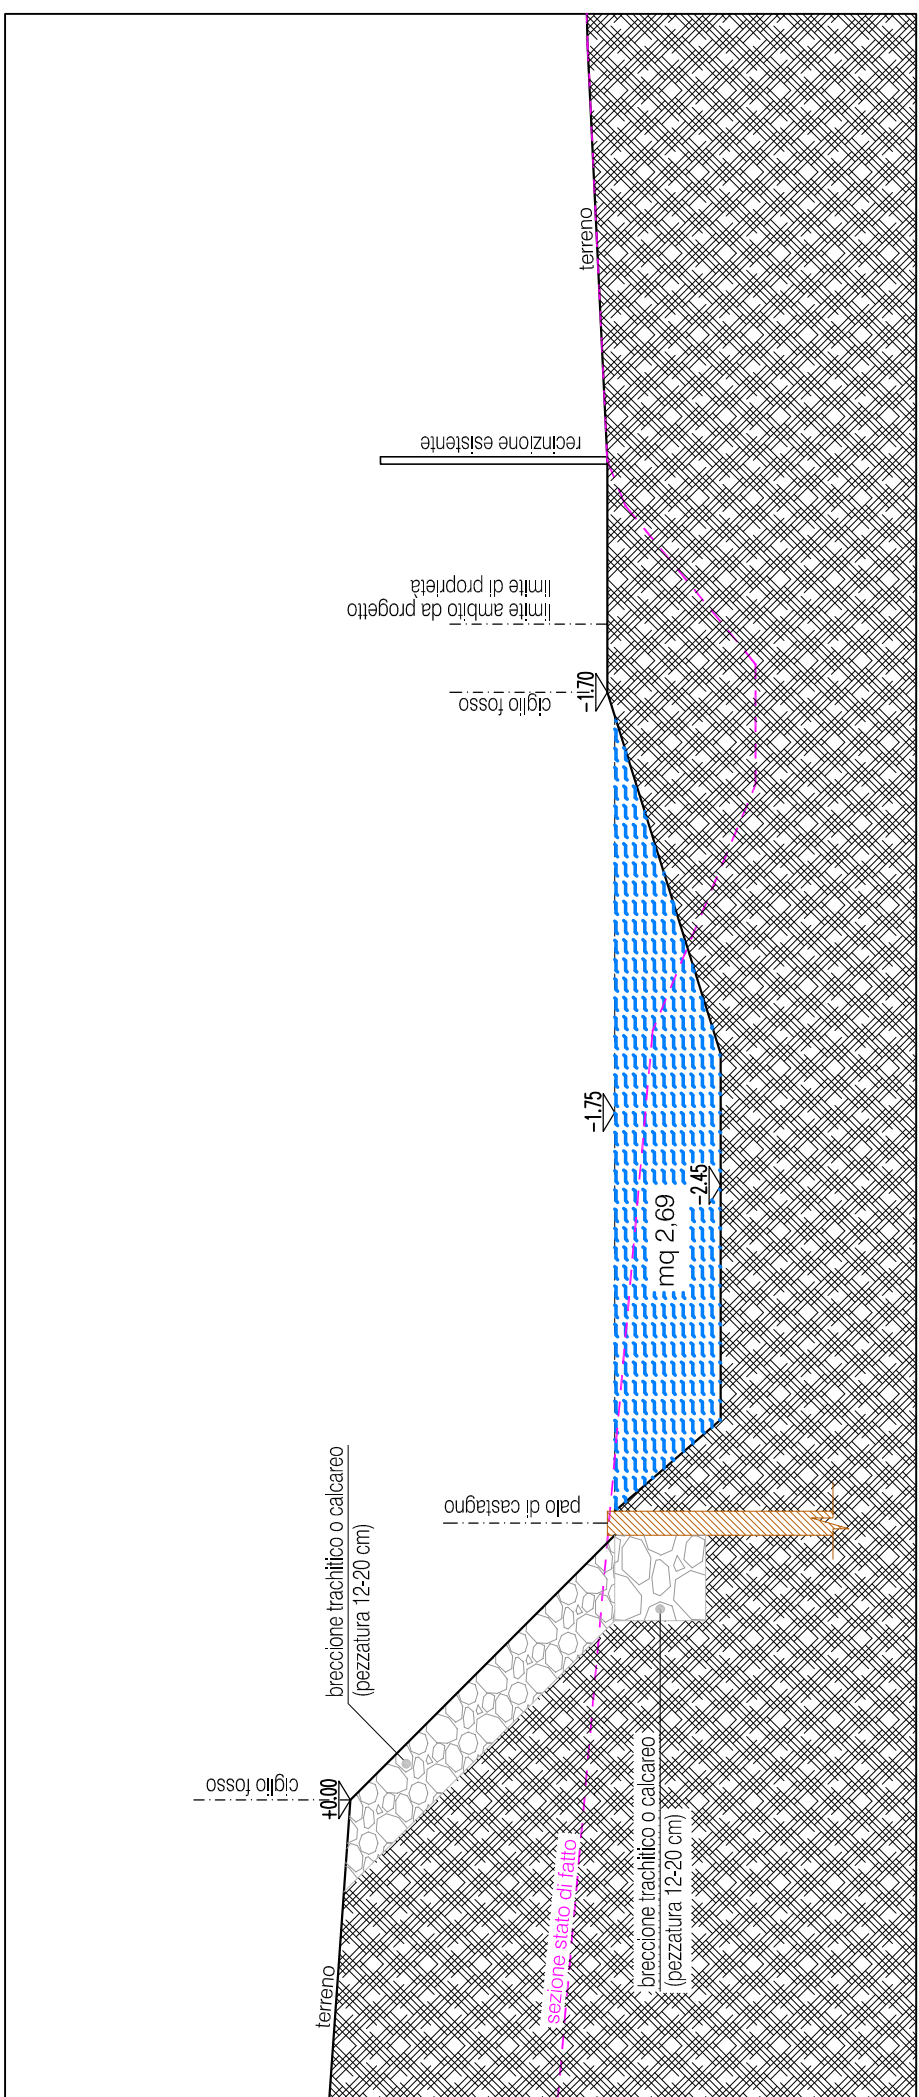

Stato di progetto: sezione B-B scala 1:50

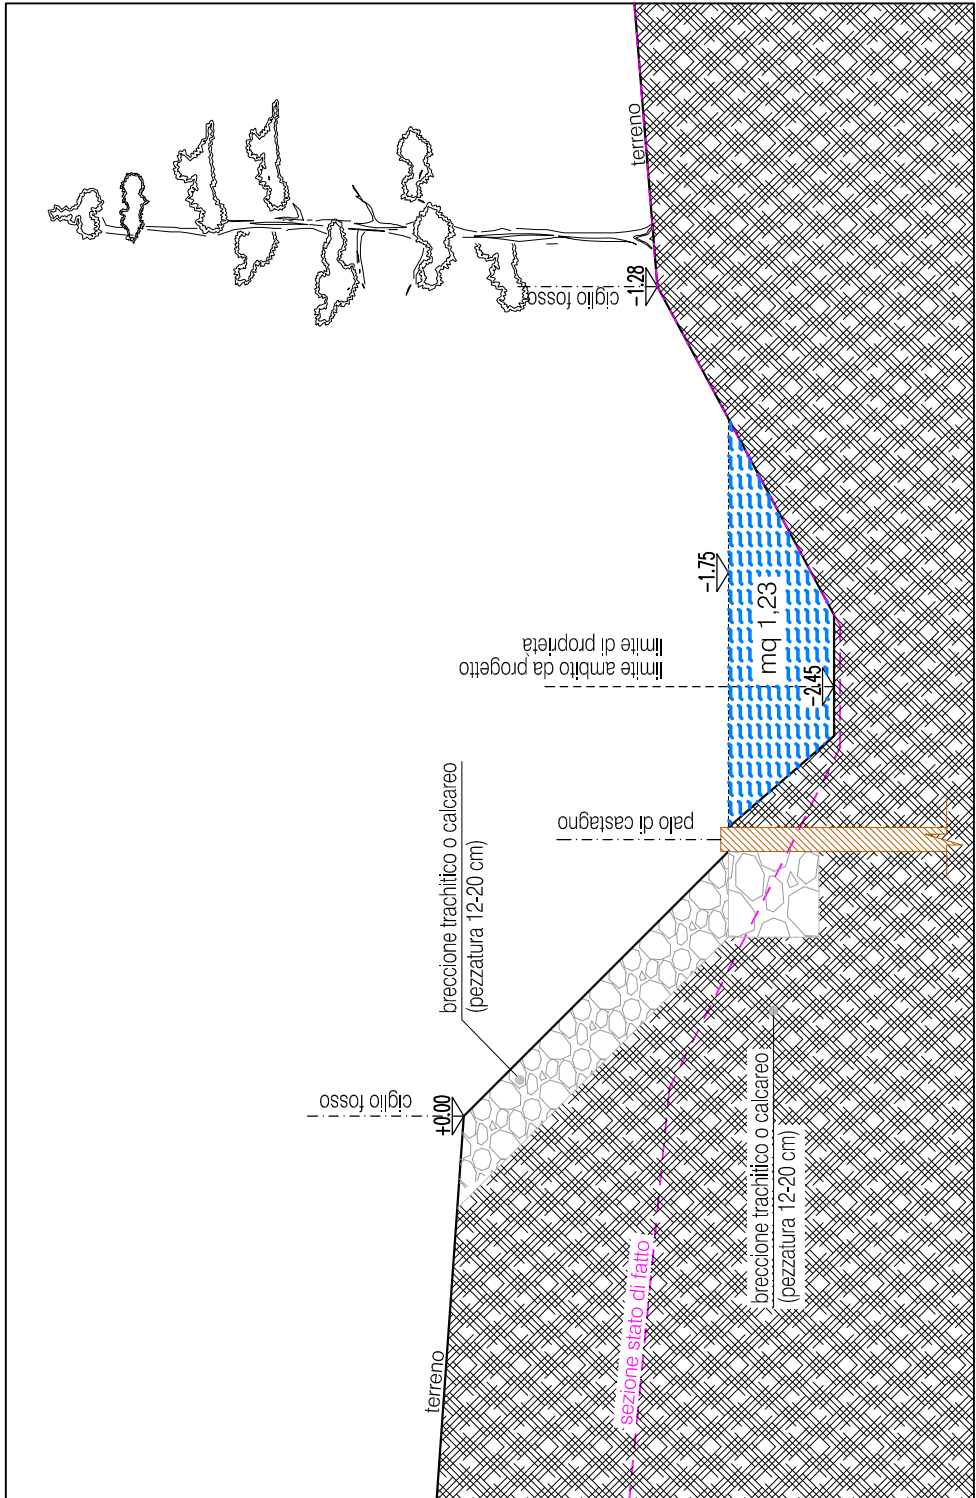

Stato di progetto: sezione C-C scala 1:50